

**BUDAPEST XXI.
KERÜLET**



**CSEPEL
ÖNKORMÁNYZATA**

ALPOLGÁRMESTER

JAVASLAT

tulajdonosi hozzájárulás kiadására

Készítette: **Kernné dr. Kulcsár Dóra**
igazgatási ágazatvezető

Előterjesztő: **Borbély Lénárd**
alpolgármester

Az előterjesztés egyeztetve:

Az előterjesztő megtárgyalásra javasolja:

Törvényességi szempontból ellenőrizte:

Dr. Szeles Gábor
jegyző

Budapest XXI. Kerület Csepel Önkormányzata
Képviselő-testület

2011. évi^{92.}.....sz. előterjesztés

Testületi ülés dátuma: 2011. 03. 31.

Az előterjesztés leadva: 2011. március 31.

Testületi ülés időpontja:
2011. március 31.

Tisztelt Képviselő-testület!


A COLAS Út Zrt. 2011. március 31-én 13.52 perckor érkezett e-mail üzenetben fordult Önkormányzatunkhoz annak érdekében, hogy a gerincút I. ütem (Szabadkikötő út – Posztógyár utca között) építésével kapcsolatban, az ideiglenes forgalmi rend kialakíthatósága érdekében, a Koltói Anna – Csögyár utca sarkán található, az Önkormányzat kizárólagos tulajdonában lévő 210212 hrsz. alatti ingatlan használatához az Önkormányzat tulajdonosi hozzájárulását adja meg.

A fenti ingatlant a Volánbusz terelési útvonalához, buszfordulóként kívánják használni.

A használat időtartama 2011. április 4. napján déli 12 órától 2011. május 2-án déli 12 óráig tartana.

Kérem a T. Képviselő-testületet, hogy a Volánbuszok forgalmának biztosíthatósága érdekében az ingatlan használatához szükséges tulajdonosi hozzájárulást adja meg.

Budapest, 2010. március 31.


Borbély Lénárd
alpolgármester

HATÁROZATI JAVASLAT

Budapest XXI. Kerület Csepel Önkormányzata Képviselő-testülete úgy dönt, hogy az önkormányzat kizárólagos tulajdonában lévő 210212 hrsz. alatt nyilvántartott, természetben a Koltói Anna – Csögyár utca sarkán található ingatlan buszfordulóként történő használatához – tekintettel arra, hogy a gerincút I. ütemének építése miatt az ingatlan igénybevétele a Volánbuszok terelési útvonalához szükséges – 2011. április 4. napján déli 12 órától 2011. május 2. napján déli 12 óráig, de legkésőbb 2011. május 31. napjáig terjedő időszakra, hozzájárul.

Felelős: Németh Szilárd polgármester

Határidő: elfogadásra: azonnal
végrehajtásra: 2011. május 31.

A határozati javaslat elfogadásához a képviselők egyszerű többségének támogató szavazata szükséges.



ÚT Zrt.

COLAS – Csepeli Gerincút Konzorcium

COLAS ÚT Zrt. 1103 Budapest, Sibirik Miklós. u. 30.
COLAS-ALTERRA Zrt. 1103 Budapest, Sibirik Miklós. u. 30.



Altterra

CÍMZETT:

BAKSA LAJOS Úr
Városépítési Irodavezető részére

ELADÓ:

Varga Sándor
fax: 1/278-3278
mobil: 30/688-10-82

CÉG:

XXI. ker. Bp.
Csepel Önkormányzata
Városépítési Iroda

DÁTUM:

2011.03.31.

TELEFON:

LAPOK SZÁMA ELŐLAPPAL EGYÜTT

1

FAXSZÁM/E-MAIL:

Baksa.l@budapest21.hu

IKTATÓSZÁM:

555/2011

TÁRGY:

**Budapest XXI. Csepeli gerincút I. ütem (Szabadkikötő út - Posztógyár utca között) –
Tulajdonosi hozzájárulás kérelmezése**

Tisztelt Baksa úr!


Jelen levélünkkel, azzal a kéréssel fordulunk Önökhöz, hogy a 2011. 04. 04-én déli 12 órakor bevezetendő II. Rákóczi Ferenc út – Betű utca csomópont ideiglenes forgalmi rend kialakításához szükséges Volánbusz terelési útvonal szempontjából buszfordulóként igénybe venni kívánt Koltói Anna – Csógyár utca sarki ingatlanára (210212 Hrsz-ú) tulajdonosi hozzájárulását megadni szíveskedjenek.

A már előzőekben megküldött buszvonal terelések 2011. május 2-ándéli 12 óráig tartanak.

Köszönjük együttműködésüket.

Tisztelettel:

COLAS ÚT Zrt.
Budapesti Területi Igazgatóság
2330 Dunaharaszti, Puskás T. u. 6.
Postacím: 2331 Dunaharaszti, Pf.: 101
5.


Varga Sándor
építésvezető

Budapest XXI. kerület, (belterület)

210212

1210 Budapest XXI. kerület, Rákóczi Ferenc út 79.

Ingatlan megnevezés	Lakoház	Terület	1 483 00 m ²
Bejegyző határozat	999987/1999 1999. február 18.		
Aranykorona érték	0 00		

I. RÉSZ

Alrészlet

Jel	Minőségi osztály	0	Művelési ág.	kivett
Művelés alól kivett terület	lakoház udvar			
Alrészlet terület	1,483 00 m ²		Aranykorona érték	0 00
Bejegyző határozat	999987/1999 1999. február 18.			

II. RÉSZ

Tulajdonosi jog

1	Jogállás	tulajdonos			
	Jogosult	MAGYAR ÁLLAM	Tulajdoni hányad	1/1	100 00 %
	Cím	-----			
	Bejegyző határozat	767/1952 1952. március 03	Törő határozat	184040/1/1997 1997. november 06.	
	Szerzési jogcím				
	Jogcím	állami tulajdonba vétel			
	Bejegyző határozat	767/1952 1952. március 03			
2	Jogállás	kezelő			
	Jogosult	XXI. KER. INGATLANKEZELŐ VALLALAT	Tulajdoni hányad	1/1	100 00 %
	Cím	1751 BUDAPEST Postafiók 76 -			
	Bejegyző határozat	66826/1975 1975. június 03	Törő határozat	184040/1/1997 1997. november 06.	
	Szerzési jogcím				
	Jogcím	állami tulajdonba vétel			
	Bejegyző határozat	66826/1975 1975. június 03.			
3	Jogállás	tulajdonos			
	Jogosult	XXI.KER. ÖNKORMÁNYZAT	Tulajdoni hányad	1/1	100 00 %
	Cím	1211 BUDAPEST XXI KER. Szent Imre tér 10			
	Bejegyző határozat	184040/1/1997 1997. november 06	Törő határozat		1000. január 01
	Szerzési jogcím				
	Jogcím	1991. évi XXXIII tv			
	Bejegyző határozat	0 1000. január 01			

Budapest XXI. kerület, (belfterület)

210212

1210 Budapest XXI. kerület, Rákóczi Ferenc út 79.

Tulajdonosi jog

4	Jogállás:	tulajdonos		
	Jogosult:	BUDAPEST XXI KERULET CSEPE Tulajdoni hanyad, ONKORMANYZATA	1/1	100,00 %
	Cím:	1211 BUDAPEST XXI KER. Szent Imre tér 10.		
	Bejegyző határozat:	184040:1/1997 1997. november 06		
	Szerzési jogcím			
	Jogcím:	névváltozás		
	Bejegyző határozat:	0 1000. január 01.		
	Jogcím:	1991. évi XXXIII tv.		
	Bejegyző határozat:	0 1000. január 01.		

III. RÉSZ**TULAJDONI LAP VÉGE**




Készítette: Hólics Istvánné
 Dátum: 2011. március 30.
 Lapméret: A4 x 1 fekvő
 Megjegyzés:

ALAP

1 : 500




210226

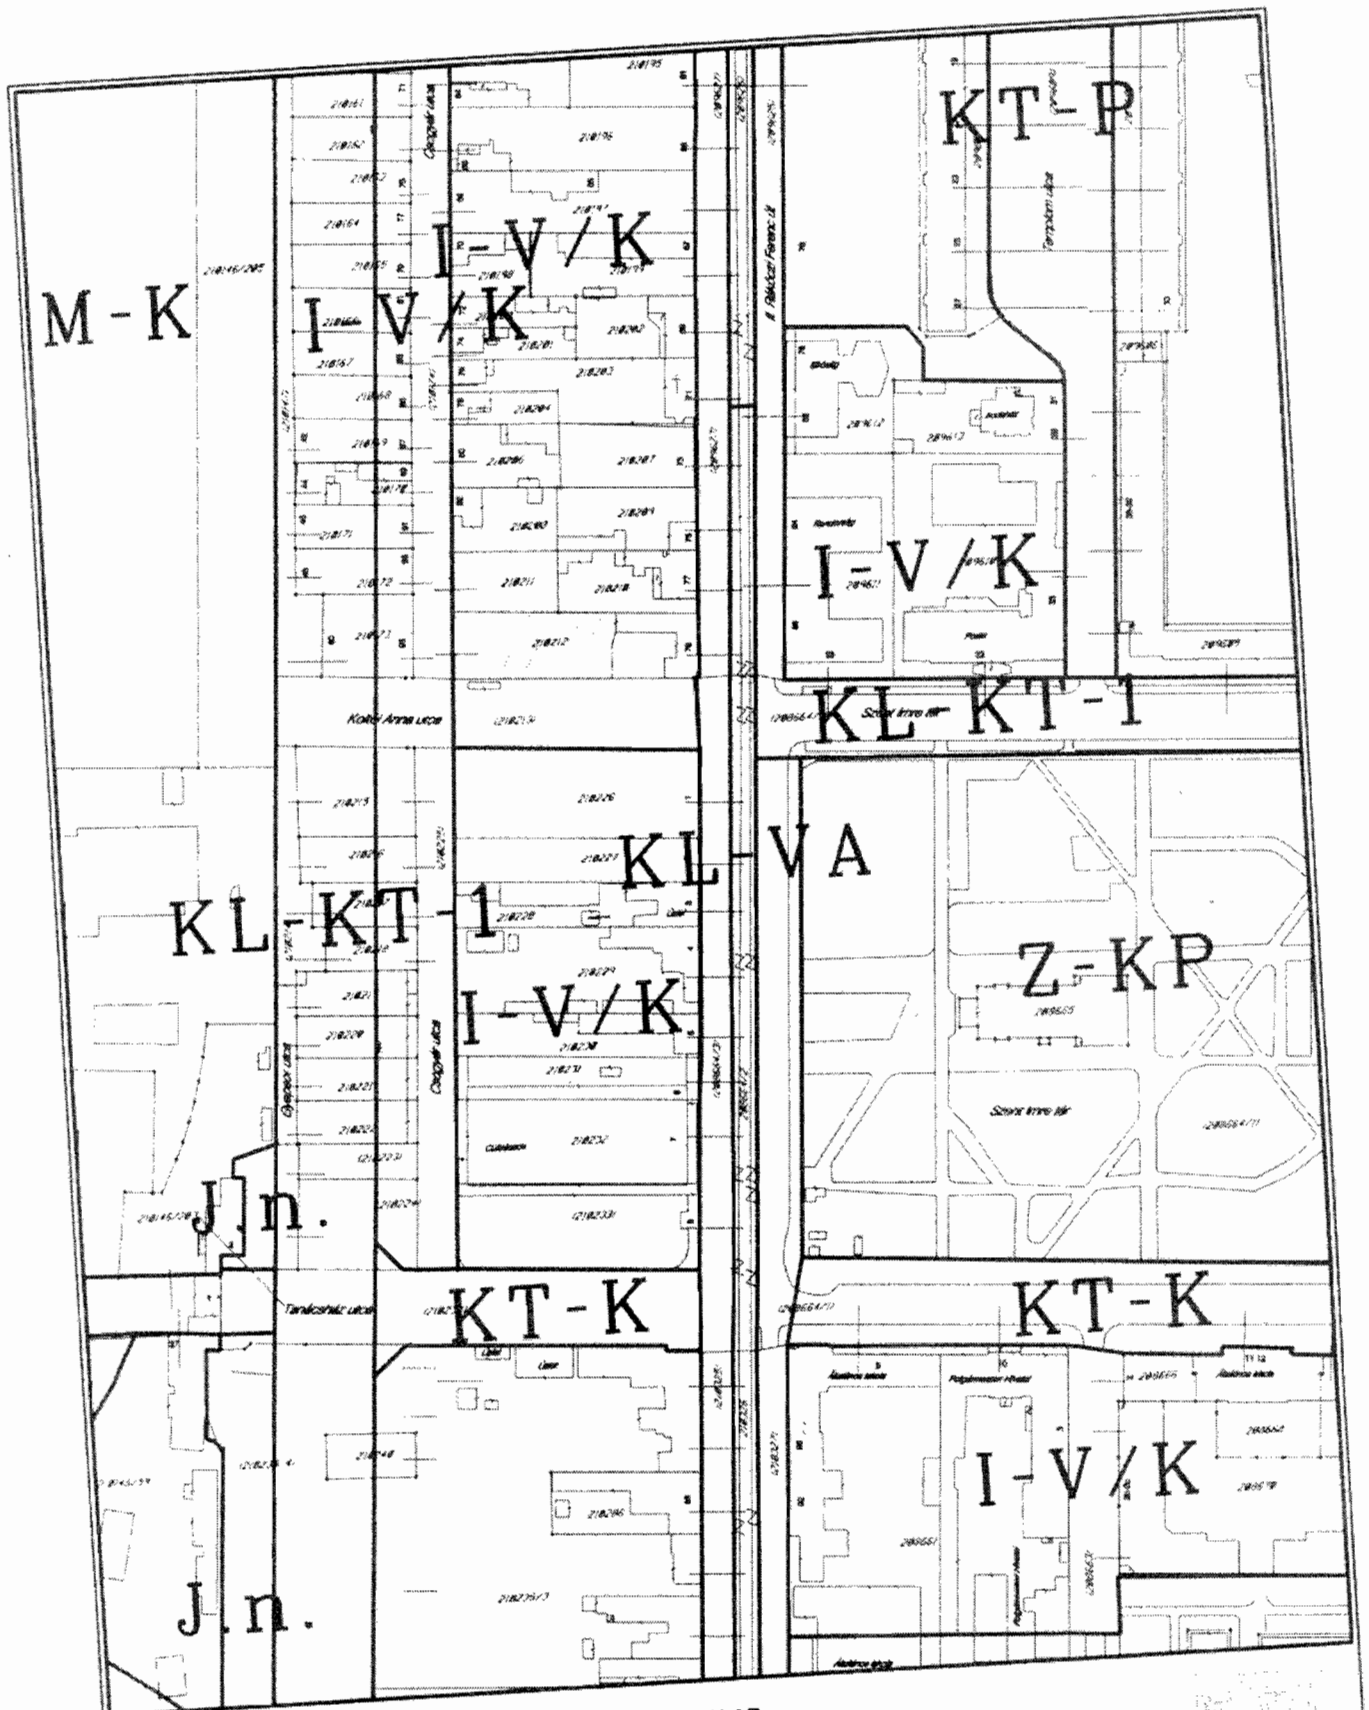

Készítette: Baksa Lajos
 Dátum: 2011. március 30.
 Lapméret: A4 x 1 álló
 Megjegyzés:

ALAP

1 : 2000

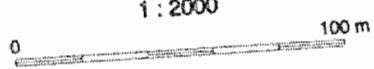

Karlig