

<b>Budapest XXI. Kerület</b>		<b>Csepel Önkormányzata</b>
<b>POLGÁRMESTER</b>		

## J A V A S L A T

együtműködési szerződések megkötésére az Ady Endre úti-, és a Szabadkikötő úti  
kerékpárút tárgyában a Fővárosi Önkormányzattal

Készítette: **Kovács Attila**  
EU koordinátor

Előterjesztő: **Tóth Mihály**  
polgármester

Az előterjesztő megtárgyalásra javasolja:  
a Pénzügyi, Ellenőrzési és Közbeszerzési Bizottságnak  
a Tulajdonosi Bizottságnak  
a Városfejlesztési és Környezetvédelmi Bizottságnak  
az Ügyrendi, Jogi, Kisebbségügyi és Rendészeti Bizottságnak

Törvényességi szempontból ellenőrizte:

**dr. Szeles Gábor**  
jegyző

Budapest XXI. Kerület Csepel  
Önkormányzata Képviselő-testülete  
2010. évi **044.** sz. előterjesztés  
Testületi ülés dátuma: 2010. 02.23.

Az előterjesztés leadva: 2010. 02. hó 15. nap

Testületi ülés időpontja:  
**2010. február 23.**

Tisztelt Képviselő-testület!

A Fővárosi Önkormányzat a 2009. évben jelentős összegű európai uniós támogatást nyert el az Ady Endre úti és a Szabadkikötő úti kerékpárutak tervezésére és kivitelezésére. A KMOP-2.1.2-2009 *kerékpárutak fejlesztése* pályázati kiírás keretében beadott és elnyert pályázatokra a Fővárosnak, mint kedvezményezettnek a támogatás megítéléséről szóló döntést követően 2010. március 10-ig Támogatási Szerződést kell kötnie a Támogató Szervezettel. A Támogatási Szerződés megkötésének feltétele, hogy a Főváros együttműködési szerződést kössön a Csepeli Önkormányzattal a két kerékpárút nyomvonalát érintett – a Csepeli Önkormányzat tulajdonában lévő - ingatlanokon megvalósuló fejlesztés fenntartásáról, üzemeltetéséről. Az együttműködési szerződések tehát a Főváros és a Támogató Szervezet között aláírásra kerülő Támogatási Szerződés kötelező melléklete, ezek hiányában a Támogatási Szerződés nem kerülhet aláírásra.

Jelen előterjesztés tárgya a Csepeli Önkormányzat és a Fővárosi Önkormányzat között létrejövő, az Ady Endre úti és a Szabadkikötő úti kerékpárutak fenntartását, üzemeltetését szabályozó együttműködési szerződések megkötése. Az együttműködési szerződések előzményeként a két önkormányzat 2009. augusztus 12-én már előszerződést kötött, melyben rögzítésre került, hogy a pályázat nyertes elbírálása esetén a pályázati kiírásnak megfelelően együttműködési szerződést kötnek egymással. Mindkét kerékpárút esetében az érintett ingatlanok a forgalomképtelen vagyon részét képezik. Az előszerződések pénzügyi kötelezettség vállalást egyik önkormányzat részéről sem tartalmaztak.

Mivel a kerékpárutak esetében a pályázati támogatás kedvezményezettje a Fővárosi Önkormányzat, a pályázati kiírás és a Támogatási Szerződés feltételrendszere szerint a Fővárosnak kell biztosítani a projekt fenntartását és üzemeltetését a beruházás befejezésétől számított 10 évig. Ennek költsége természetesen a Fővárost terheli, a Csepeli Önkormányzatnak a fenntartással összefüggésben nincs pénzügyi kötelezettségvállalása. Az együttműködési szerződésekben foglaltak szerint a Csepeli Önkormányzat tulajdonában lévő, a fejlesztéssel érintett ingatlanrészek fenntartási, üzemeltetési, kezelési feladatait a Fővárosi Önkormányzat látja el, míg az ingatlanok fejlesztéssel nem érintett részének fenntartása, üzemeltetése továbbra is a Csepeli Önkormányzat feladata. A kerékpárutak megvalósítását követően az ingatlanok forgalomképtelen státusza a 10 éves fenntartási időszakban nem sérülhet, a támogatott beruházással létrehozott vagyont a támogató egyedi engedélye nélkül nem terhelhető meg, nem idegeníthető el, és nem adható bérbe. A Fővárosi Önkormányzat viseli az érintett ingatlanrészek fenntartásával és üzemeltetésével járó költségeket, az ingatlanrészeket saját veszélyére és felelősségére használhatja. A Főváros beruházásában megvalósuló fejlesztést a Főváros a saját vagyonában fogja aktiválni. A beruházással létrehozott vagyont a fenntartási időszak végéig csak a támogatási döntést hozó (Nemzeti Fejlesztési Ügynökség) előzetes jóváhagyásával és a foglalkoztatási, illetve a szolgáltatási és az egyéb kötelezettségek átvállalásával, átruházásával idegeníthető el, adható bérbe illetve terhelhető meg.

Fentiek alapján kérem a Képviselő-testületet az előterjesztés megvitatására, és a végrehajtást elősegítő határozat elfogadására.

Budapest, 2010. február 15.

***Tóth Mihály***

## **Határozati javaslatok**

1.)

Budapest XXI. Kerület Csepel Önkormányzata Képviselő-testülete úgy dönt, hogy a Fővárosi Önkormányzat beruházásában megvalósuló Szabadkikötő úti kerékpárút fenntartása, üzemeltetése tárgyában az együttműködési szerződést elfogadja, felkéri a polgármestert, hogy az 1. számú mellékletként csatolt szerződést a Fővárosi Önkormányzattal írja alá.

Határidő:

elfogadásra:	azonnal
végrehajtásra:	azonnal

Felelős:	végrehajtásra:	Tóth Mihály polgármester
végrehajtás előkészítéséért:		Kovács Attila EU Koordinátor

*A határozati javaslat elfogadásához a Képviselő-testület minősített többségű támogató szavazata szükséges.*

2.)

Budapest XXI. Kerület Csepel Önkormányzata Képviselő-testülete úgy dönt, hogy a Fővárosi Önkormányzat beruházásában megvalósuló Ady Endre úti kerékpárút fenntartása, üzemeltetése tárgyában az együttműködési szerződést elfogadja, felkéri a polgármestert, hogy az 2. számú mellékletként csatolt szerződést a Fővárosi Önkormányzattal írja alá.

Határidő:

elfogadásra:	azonnal
végrehajtásra:	azonnal

Felelős:	végrehajtásra:	Tóth Mihály polgármester
végrehajtás előkészítéséért:		Kovács Attila EU Koordinátor

*A határozati javaslat elfogadásához a Képviselő-testület minősített többségű támogató szavazata szükséges.*

## Együttműködési Szerződés

amely létrejött egyrészről

**Budapest Főváros Önkormányzata** (székhelye: 1052 Budapest, Városház u. 9-11., KSH szám: 15490012-8411-321-01, adószám: 15490012-2-41) képviseli: Dr. Demszky Gábor főpolgármester

másrészről

**Budapest Főváros XXI. kerület Csepel Önkormányzata** (székhelye: 1211 Budapest, Szent Imre tér 10.; KSH jelzőszám:1552-1000-8411-32101, adószám: 15521000-1-43; törzsszáma: ..... ) képviseli: Tóth Mihály polgármester

## D e f i n í c i ó k

<b>Fővárosi Önkormányzat</b>	Budapest Főváros Önkormányzata
<b>Kerületi Önkormányzat</b>	Budapest Főváros XXI. kerület Csepel Önkormányzata
<b>Felek/Szerződő Felek</b>	Fővárosi és Kerületi Önkormányzatok megnevezése együttes említésük esetén
<b>Projekt</b>	A KMOP-2.1.2-09-2009-0027 „Budapesti kerékpárforgalmi hálózat fejlesztése, XXI. Szabadkikötő út” című európai uniós társfinanszírozású pályázat keretében a Hajóállomás utca – Ady Endre út közötti szakaszokon gyalog- és kerékpárút megvalósítása
<b>Előszerződés</b>	A Szerződés előzményét jelentő Felek között 2009. augusztus 12-én létrejött megállapodás (előszerződés)
<b>Fejlesztés</b>	A Projekt céljaként megvalósítandó kerékpár- és gyalogút
<b>Ingtatlan 1</b>	a Budapesti 1. számú Körzeti Földhivatal nyilvántartásában 209750 hrsz-on nyilvántartott, 41981 m <sup>2</sup> területű, kivett közterület megnevezésű ingatlan
<b>Ingtatlan 2</b>	a Budapesti 1. számú Körzeti Földhivatal nyilvántartásában 209768 hrsz-on nyilvántartott 5578 területű, kivett közterület megnevezésű ingatlan
<b>Ingtatlan 3</b>	a Budapesti 1. számú Körzeti Földhivatal nyilvántartásában 209753/1 hrsz-on nyilvántartott, 13410 m <sup>2</sup> területű, kivett közterület megnevezésű ingatlan
<b>Ingtatlan 4</b>	a Budapesti 1. számú Körzeti Földhivatal nyilvántartásában 209752 hrsz-on nyilvántartott, 528 m <sup>2</sup> területű, kivett közterület megnevezésű ingatlan
<b>Ingtatlan 5</b>	a Budapesti 1. számú Körzeti Földhivatal nyilvántartásában 209965 hrsz-on nyilvántartott, 549 m <sup>2</sup> területű, kivett közterület megnevezésű ingatlan
<b>Ingtatlanok</b>	Ingtatlan 1, Ingatlan 2, Ingatlan 3, Ingatlan 4, Ingatlan 5 együttes megnevezése
<b>Ingtatlanrészek</b>	Ingtatlan 1-ből, Ingatlan 2-ből, Ingatlan 3-ból, Ingatlan 4-ből, Ingatlan 5-ből – jelen Szerződés alapján – a Projektben megvalósítandó beruházással érintett ingatlanrészek összefoglaló, közös megnevezése a szerződés mellékletét képező vázrajz szerint
<b>Fenntartási Időszak</b>	A Támogatási Szerződés részét képező pályázati kiírás szerinti 10 év a Projekt megvalósítását követően
<b>Közreműködő Szervezet</b>	Pro Régió Közép–Magyarországi Regionális Fejlesztési és Szolgáltató Közreműködő Szervezet

## PREAMBULUM

*Felek tudomással bírnak arról, hogy az európai uniós forrásokból finanszírozott Közép-magyarországi Operatív Program keretében meghirdetésre került a „KMOP -2009-2.1.2 Kerékpárforgalmi hálózat fejlesztése” c. pályázati kiírásra a Fővárosi Önkormányzat pályázatot nyújtott be a Közreműködő Szervezethez. A Projekt megvalósítása érdekében Felek Előszerződést kötöttek, amelyben rögzítik, hogy kiemelt jelentőséget tulajdonítanak a fővárosi kerékpárút-infrastruktúra fejlesztésének és rendkívül fontosnak tartják, hogy a főváros az elkövetkező évek során a kerékpáros közlekedést támogató, biztosító várossá váljon.*

*A Projekt sikeres megvalósítása, valamint az Előszerződésben foglalt szerződéskötési kötelezettségük teljesítése érdekében Felek az alábbi Szerződést kötik:*

### 1. Előzetes nyilatkozatok

Szerződő Felek megállapítják, és rögzítik, hogy az Ingatlanok a Kerületi Önkormányzat kizárólagos tulajdonát képezik.

### 2. A Szerződés tartalma, a felek nyilatkozatai

- 2.1 Felek rögzítik, hogy az érintett Ingatlanrészek természetbeni elhelyezkedését és ezáltal a Kerékpárút nyomvonalát a jelen Szerződés elválaszthatatlan 1 sz. mellékletét képező helyszínrajzok rögzítik az Ingatlanok vonatkozásában.
  - 2.2 A Kerületi Önkormányzat kifejezetten hozzájárul, hogy a jelen Szerződés megkötését követően a Fővárosi Önkormányzat az Ingatlanokon a Kerékpárutat, az 1sz. mellékletben foglaltaknak megfelelően megvalósítsa.
  - 2.3 A Kerületi Önkormányzat kifejezetten tudomásul veszi, hogy a Kerékpárút megvalósulását követően a lakosság részére megnyitásra kerül.
  - 2.4 Felek kijelentik és tudomásul veszik, hogy a Fővárosi Önkormányzat feladata a vonatkozó jogszabályi előírások és a megkötött Támogatási Szerződés szabályai szerint a Projekttel megvalósuló Fejlesztés megvalósítása és az előírt fenntartási időszakban üzemeltetése. Ennek keretében rögzítik, hogy a harmadik személytől származó rendeltetésellenes használat, illetve birtok elleni támadás ellen közösen együttműködve fellépnek, és elősegítik a jelen Szerződés Preambulumában foglalt célok megvalósítását. Kerületi Önkormányzat kijelenti továbbá, hogy a Fővárosi Önkormányzat jelen szerződés szerinti fenntartási, üzemeltetési feladatainak ellátását az Ingatlanok Fejlesztéssel nem érintett részei feletti rendelkezési jogának gyakorlása során semmilyen módon nem sérti vagy veszélyezteti.
  - 2.5 Felek kifejezetten rögzítik és a Kerületi Önkormányzat hozzájárul ahhoz, hogy a Projekt keretében megvalósuló Fejlesztést annak használatba vételi engedélyének jogerőre emelkedésével az építető Fővárosi Önkormányzat, mint idegen tulajdonon végzett beruházást a saját vagyonában aktiválja, a vonatkozó jogszabályi előírásoknak és a Támogatási Szerződés rendelkezéseinek megfelelően.
-

### **3. Üzemeltetési feladatok megosztása, Ingatlanrészek birtokba adása**

- 3.1 Tekintettel arra, hogy az irányadó jogszabályoknak és a Támogatási Szerződés rendelkezéseinek megfelelően a Fővárosi Önkormányzat kötelezettsége a Fejlesztés fenntartási időszakban való üzemeltetése, Felek megállapodnak abban, hogy a Kerületi Önkormányzat tulajdonában lévő Ingatlanok fenntartási, üzemeltetési, kezelési feladatait az alábbiak szerint osztják meg: a Kerületi Önkormányzat tulajdonában lévő, Fejlesztéssel érintett Ingatlanrészek fenntartási, üzemeltetési, kezelési feladatait a Fővárosi Önkormányzat látja el, míg az Ingatlanok Fejlesztéssel nem érintett részének fenntartása, üzemeltetése, kezelése továbbra is a Kerületi Önkormányzat feladatát képezi.
- 3.2 A Fejlesztéssel érintett Ingatlanrészek a Fővárosi Önkormányzat birtokába adásáról Felek külön birtokba átadás-átvételi jegyzőkönyvet vesznek fel a Fejlesztés megvalósításának kezdetén.

### **4. Költségek, kárveszély és a tulajdonjog rendezése**

- 4.1 A Fővárosi Önkormányzat viseli az Ingatlanrészek fenntartásával és üzemeltetésével járó költségeket, az Ingatlanrészeket saját veszélyére és felelősségére használja.
- 4.2 Felek rögzítik, hogy az Ingatlanok és az Ingatlanrészek kezelési viszonyait külön írásos és/vagy rajzos megállapodással rendezhetik egymás között, amelyet annak megkötését követően jelen Szerződés elválaszthatatlan mellékletének tekintik.
- 4.3 Felek kijelentik és tudomásul veszik, hogy mivel a Fejlesztéssel érintett Ingatlanok – jellegüknél és a vonatkozó jogszabályi előírásoknál fogva – forgalomképtelenek, ezért Felek szándéka arra irányul, hogy a Projekt megvalósítása nem jelentheti az Ingatlanok forgalomképtelen státuszának sérelmét. Ennek megfelelően Felek tudomásul veszik, hogy a Projekt megvalósulását követően a Fejlesztés eredményei a vonatkozó általános polgári jogi szabályok értelmében az Ingatlanok alkotórészeivé válnak és osztani fogják az Ingatlanok jogi sorsát. Mivel a Projectre vonatkozó előírások értelmében a Fővárosi Önkormányzat által a Projekt keretében beszerzett vagyontárgy a Projekt fenntartási jelentés elfogadásáig csak a támogató egyedi engedélye és az 1083/2006/EK rendelet 57. cikkében meghatározott feltételek sérelme nélkül terhelhető meg vagy idegeníthető el, ezért Kerületi Önkormányzat tudomásul veszi, hogy a támogatott beruházással létrehozott vagyon a fenntartási időszak végéig csak a támogatási döntést hozó előzetes jóváhagyásával és a foglalkoztatási, illetve a szolgáltatási és az egyéb kötelezettségek átvállalásával, átruházásával idegeníthető el, adható bérbe illetve terhelhető meg. Erre tekintettel Felek kötelezettséget vállalnak arra, hogy a Projekt kerületi Ingatlanokat érintő eredményeinek tulajdonjogát a Fejlesztés megvalósulását követő 6 (hat) hónapon belül, a fentiekben leírt eljárási rend szerint, külön megállapodással fogják rendezni.

### **5. Vegyes és záró rendelkezések**

- 5.1 Felek kijelentik, hogy jogképesek, szerződéskötési képességüket jelen szerződésben szabályozott ügylet tekintetében sem jogszabály, sem hatósági döntés nem korlátozza. A Felek nevében eljáró Dr. Domszky Gábor főpolgármester, Tóth Mihály polgármester cselekvőképes, magyar állampolgárok, és a jelen Szerződés aláírására a szükséges felhatalmazással rendelkeznek.
- 5.2 A jelen Szerződésben nem szabályozott kérdésekben a Polgári Törvénykönyv általános és különös szabályai, valamint más hatályos jogszabályok rendelkezései a megfelelően irányadóak.
-

Jelen szerződés 4 számozott oldalból, 4 darab eredeti példányban készült, melyből 2 példány a Fővárosi Önkormányzatnál, 2 példány a Kerületi Önkormányzatnál marad.

Jelen Szerződést a Szerződést kötő Felek közösen elolvasták, tartalmát, rendelkezéseit, jogkövetkezményeit közösen értelmezték, azt a Szerződő Felek megértették és mint akaratukkal mindenben megegyezőt, jóváhagyólag és saját kezűleg írták alá.

Budapest, 2010. ....

Budapest, 2010. ....

-----  
Budapest Főváros Önkormányzata

Dr. Domszky Gábor  
Főpolgármester

-----  
Budapest Főváros XXI. kerület  
Csepel Önkormányzata

Tóth Mihály  
Polgármester

---



IX. ker.



. ker.

**JELMAGYARÁZAT**

MEGLÉVŐ	Önálló kerékpárút vagy gyalog- és kerékpárút	Kis forgalmú úton kijelölt kerékpáros útvonal
TERVEZETT		
EGYÉB TERVBEN SZEREPLŐ		
ÉRINTETT INGATLAN HELYRAJZI SZÁMA		209750

<b>VIA FUTURA</b> Mérnöki, Tanácsadó és Szolgáltató Kft.		1024 Budapest, Lövőház u. 39. III/18. Tel.: 1/336-0587, Fax: 1/336-0588 E-mail: viafutura@viafutura.hu	<b>ENGEDÉLYEZÉSI TERV</b> Ez a terv a VIA FUTURA Kft. szellemi tulajdona.
Tárgy:	<b>Budapest, XXI. kerület</b> Szabadkikötő úti kerékpárút Kvassay híd - Ady Endre utca között		Tervező: Lantai Gyula Szerkesztő: Ellenőr: Feladatok Károk
Szakág:	<b>ÚTÉPÍTÉS, VÍZÉPÍTÉS, FORGALOMTECHNIKA</b>		Méretarány: M=1:10000 Dátum: 2007.11.
Részművelet:	<b>Átnézetű helyszínrajz</b>		Tervszám: <b>0603/M</b>
Megbízó:	Budapest Főváros Főpolgármesteri Hivatal		Rajzméret: 0.21 m2 Rajzsám: <b>3.</b>

## Együttműködési Szerződés

amely létrejött egyrészről

**Budapest Főváros Önkormányzata** (székhelye: 1052 Budapest, Városház u. 9-11., KSH szám: 15490012-8411-321-01, adószám: 15490012-2-41) képviseli: Dr. Demszky Gábor főpolgármester

másrészről

**Budapest Főváros XXI. kerület Csepel Önkormányzata** (székhelye: 1211 Budapest, Szent Imre tér 10.; KSH jelzőszám: 1552-1000-8411-32101, adószám: 15521000-1-43; törzsszáma: ..... ) képviseli: Tóth Mihály polgármester

## Definíciók

<b>Fővárosi Önkormányzat</b>	Budapest Főváros Önkormányzata
<b>Kerületi Önkormányzat</b>	Budapest Főváros XXI. kerület Csepel Önkormányzata
<b>Felek/Szerződő Felek</b>	Fővárosi és Kerületi Önkormányzatok megnevezése együttes említésük esetén
<b>Projekt</b>	A KMOP-2.1.2-09-2009-0026 „Budapesti kerékpárforgalmi hálózat fejlesztése, XXI. Ady Endre út” című európai uniós társfinanszírozású pályázat keretében a Kossuth Lajos út – Gubacsi híd közötti szakaszokon gyalog- és kerékpárút megvalósítása
<b>Előszerződés</b>	A Szerződés előzményét jelentő Felek között 2009. augusztus 12-én létrejött megállapodás (előszerződés)
<b>Fejlesztés</b>	A Projekt céljaként megvalósítandó kerékpár- és gyalogút
<b>Ingtatlan 1</b>	a Budapesti 1. számú Körzeti Földhivatal nyilvántartásában 209750 hrsz-on nyilvántartott, 41981 m <sup>2</sup> területű, kivett közterület megnevezésű ingatlan
<b>Ingtatlan 2</b>	a Budapesti 1. számú Körzeti Földhivatal nyilvántartásában 209625 hrsz-on nyilvántartott 3396 területű, kivett közterület megnevezésű ingatlan
<b>Ingtatlan 3</b>	a Budapesti 1. számú Körzeti Földhivatal nyilvántartásában 209364/29 hrsz-on nyilvántartott, 63818 m <sup>2</sup> területű, kivett közterület megnevezésű ingatlan
<b>Ingtatlanok</b>	Ingtatlan 1, Ingatlan 2, Ingatlan 3 együttes megnevezése
<b>Ingtatlanrészek</b>	Ingtatlan 1-ből, Ingatlan 2-ből, Ingatlan 3-ból – jelen Szerződés alapján – a Projektben megvalósítandó beruházással érintett ingatlanrészek összefoglaló, közös megnevezése a szerződés mellékletét képező vázrajz szerint
<b>Fenntartási Időszak</b>	A Támogatási Szerződés részét képező pályázati kiírás szerinti 10 év a Projekt megvalósítását követően
<b>Közreműködő Szervezet</b>	Pro Régió Közép–Magyarországi Regionális Fejlesztési és Szolgáltató Közreműködő Szervezet

## PREAMBULUM

*Felek tudomással bírnak arról, hogy az európai uniós forrásokból finanszírozott Közép-magyarországi Operatív Program keretében meghirdetésre került a „KMOP -2009-2.1.2 Kerékpárforgalmi hálózat fejlesztése” c. pályázati kiírásra a Fővárosi Önkormányzat pályázatot nyújtott be a Közreműködő Szervezethez. A Projekt megvalósítása érdekében Felek Előszerződést kötöttek, amelyben rögzítik, hogy kiemelt jelentőséget tulajdonítanak a fővárosi kerékpárút-infrastruktúra fejlesztésének és rendkívül*

*fontosnak tartják, hogy a főváros az elkövetkező évek során a kerékpáros közlekedést támogató, biztosító várossá váljon.*

*A Projekt sikeres megvalósítása, valamint az Előszerződésben foglalt szerződéskötési kötelezettségük teljesítése érdekében Felek az alábbi Szerződést kötik:*

## **1. Előzetes nyilatkozatok**

Szerződő Felek megállapítják, és rögzítik, hogy az Ingatlanok a Kerületi Önkormányzat kizárólagos tulajdonát képezik.

## **2. A Szerződés tartalma, a felek nyilatkozatai**

- 2.1 Felek rögzítik, hogy az érintett Ingatlanrészek természetbeni elhelyezkedését és ezáltal a Kerékpárút nyomvonalát a jelen Szerződés elválaszthatatlan 1 sz. mellékletét képező helyszínrajzok rögzítik az Ingatlanok vonatkozásában.
- 2.2 A Kerületi Önkormányzat kifejezetten hozzájárul, hogy a jelen Szerződés megkötését követően a Fővárosi Önkormányzat az Ingatlanokon a Kerékpárutat, az 1sz. mellékletben foglaltaknak megfelelően megvalósítsa.
- 2.3 A Kerületi Önkormányzat kifejezetten tudomásul veszi, hogy a Kerékpárút megvalósulását követően a lakosság részére megnyitásra kerül.
- 2.4 Felek kijelentik és tudomásul veszik, hogy a Fővárosi Önkormányzat feladata a vonatkozó jogszabályi előírások és a megkötött Támogatási Szerződés szabályai szerint a Projekttel megvalósuló Fejlesztés megvalósítása és az előírt fenntartási időszakban üzemeltetése. Ennek keretében rögzítik, hogy a harmadik személytől származó rendeltetésellenes használat, illetve birtok elleni támadás ellen közösen együttműködve fellépnek, és elősegítik a jelen Szerződés Preambulumában foglalt célok megvalósítását. Kerületi Önkormányzat kijelenti továbbá, hogy a Fővárosi Önkormányzat jelen szerződés szerinti fenntartási, üzemeltetési feladatainak ellátását az Ingatlanok Fejlesztéssel nem érintett részei feletti rendelkezési jogának gyakorlása során semmilyen módon nem sérti vagy veszélyezteti.
- 2.5 Felek kifejezetten rögzítik és a Kerületi Önkormányzat hozzájárul ahhoz, hogy a Projekt keretében megvalósuló Fejlesztést annak használatba vételi engedélyének jogerőre emelkedésével az építető Fővárosi Önkormányzat, mint idegen tulajdonon végzett beruházást a saját vagyonában aktiválja, a vonatkozó jogszabályi előírásoknak és a Támogatási Szerződés rendelkezéseinek megfelelően.

## **3. Üzemeltetési feladatok megosztása, Ingatlanrészek birtokba adása**

- 3.1 Tekintettel arra, hogy az irányadó jogszabályoknak és a Támogatási Szerződés rendelkezéseinek megfelelően a Fővárosi Önkormányzat kötelezettsége a Fejlesztés fenntartási időszakban való üzemeltetése, Felek megállapodnak abban, hogy a Kerületi Önkormányzat tulajdonában lévő Ingatlanok fenntartási, üzemeltetési, kezelési feladatait az alábbiak szerint osztják meg: a Kerületi Önkormányzat tulajdonában lévő, Fejlesztéssel érintett Ingatlanrészek fenntartási, üzemeltetési, kezelési feladatait a Fővárosi Önkormányzat látja el, míg az Ingatlanok Fejlesztéssel nem érintett részének fenntartása, üzemeltetése, kezelése továbbra is a Kerületi Önkormányzat feladatát képezi.
-

3.2 A Fejlesztéssel érintett Ingatlanrészek a Fővárosi Önkormányzat birtokába adásáról Felek külön birtokba átadás-átvételi jegyzőkönyvet vesznek fel a Fejlesztés megvalósításának kezdetén.

#### **4. Költségek, kárveszély és a tulajdonjog rendezése**

4.1 A Fővárosi Önkormányzat viseli az Ingatlanrészek fenntartásával és üzemeltetésével járó költségeket, az Ingatlanrészeket saját veszélyére és felelősségére használja.

4.2 Felek rögzítik, hogy az Ingatlanok és az Ingatlanrészek kezelési viszonyait külön írásos és/vagy rajzos megállapodással rendezhetik egymás között, amelyet annak megkötését követően jelen Szerződés elválaszthatatlan mellékletének tekintik.

4.3 Felek kijelentik és tudomásul veszik, hogy mivel a Fejlesztéssel érintett Ingatlanok – jellegüknél és a vonatkozó jogszabályi előírásoknál fogva – forgalomképtelenek, ezért Felek szándéka arra irányul, hogy a Projekt megvalósítása nem jelentheti az Ingatlanok forgalomképtelen státuszának sérelmét. Ennek megfelelően Felek tudomásul veszik, hogy a Projekt megvalósulását követően a Fejlesztés eredményei a vonatkozó általános polgári jogi szabályok értelmében az Ingatlanok alkotórészeivé válnak és osztani fogják az Ingatlanok jogi sorsát. Mivel a Projektre vonatkozó előírások értelmében a Fővárosi Önkormányzat által a Projekt keretében beszerzett vagyontárgy a Projekt fenntartási jelentés elfogadásáig csak a támogató egyedi engedélye és az 1083/2006/EK rendelet 57. cikkében meghatározott feltételek sérelme nélkül terhelhető meg vagy idegeníthető el, ezért Kerületi Önkormányzat tudomásul veszi, hogy a támogatott beruházással létrehozott vagyon a fenntartási időszak végéig csak a támogatási döntést hozó előzetes jóváhagyásával és a foglalkoztatási, illetve a szolgáltatási és az egyéb kötelezettségek átvállalásával, átruházásával idegeníthető el, adható bérbe illetve terhelhető meg. Erre tekintettel Felek kötelezettséget vállalnak arra, hogy a Projekt kerületi Ingatlanokat érintő eredményeinek tulajdonjogát a Fejlesztés megvalósulását követő 6 (hat) hónapon belül, a fentiekben leírt eljárási rend szerint, külön megállapodással fogják rendezni.

#### **5. Vegyes és záró rendelkezések**

5.1 Felek kijelentik, hogy jogképesek, szerződéskötési képességüket jelen szerződésben szabályozott ügylet tekintetében sem jogszabály, sem hatósági döntés nem korlátozza. A Felek nevében eljáró Dr. Demszky Gábor főpolgármester, Tóth Mihály polgármester cselekvőképes, magyar állampolgárok, és a jelen Szerződés aláírására a szükséges felhatalmazással rendelkeznek.

5.2 A jelen Szerződésben nem szabályozott kérdésekben a Polgári Törvénykönyv általános és különös szabályai, valamint más hatályos jogszabályok rendelkezései a megfelelően irányadóak.

Jelen szerződés 3 számozott oldalból, 4 darab eredeti példányban készült, melyből 2 példány a Fővárosi Önkormányzatnál, 2 példány a Kerületi Önkormányzatnál marad.

Jelen Szerződést a Szerződést kötő Felek közösen elolvasták, tartalmát, rendelkezéseit, jogkövetkezményeit közösen értelmezték, azt a Szerződő Felek megértették és mint akaratukkal mindenben megegyezőt, jóváhagyólag és saját kezüleg írták alá.

Budapest, 2010. ....

Budapest, 2010. ....

-----  
Budapest Főváros Önkormányzata

Dr. Demszky Gábor

-----  
Budapest Főváros XXI. kerület  
Csepel Önkormányzata

Főpolgármester

Tóth Mihály  
Polgármester



BUDAPEST, Gubacsi út - Ady Endre úti kerékpárút  
 ÁTNÉZETI HELYSZÍNRAJZ M = 1 : 5000 Tervszám: 0731

Készítette:  
**VIA FUTURA**  
 Mérnöki, Tanácsadó és Szolgáltató Kft.

AKTUALIZÁLT TERV (2009. JÚNIUS)

JELMAGYARÁZAT

Önálló kerékpárút  
 vagy gyalog- és  
 kerékpárút

Kis forgalmú úton  
 kijelölt kerékpáros  
 útvonal


MEGLÉVŐ ——— - - - - -

TERVEZETT ——— - - - - -

EGYÉB TERVBEN SZEREPLŐ ——— - - - - -

ÉRINTETT INGATLAN HELYRAJZI SZÁMA 209750

KIJELÖLÉSEL ÉRINTETT INGATLAN HELYRAJZI SZÁMA 209625\*

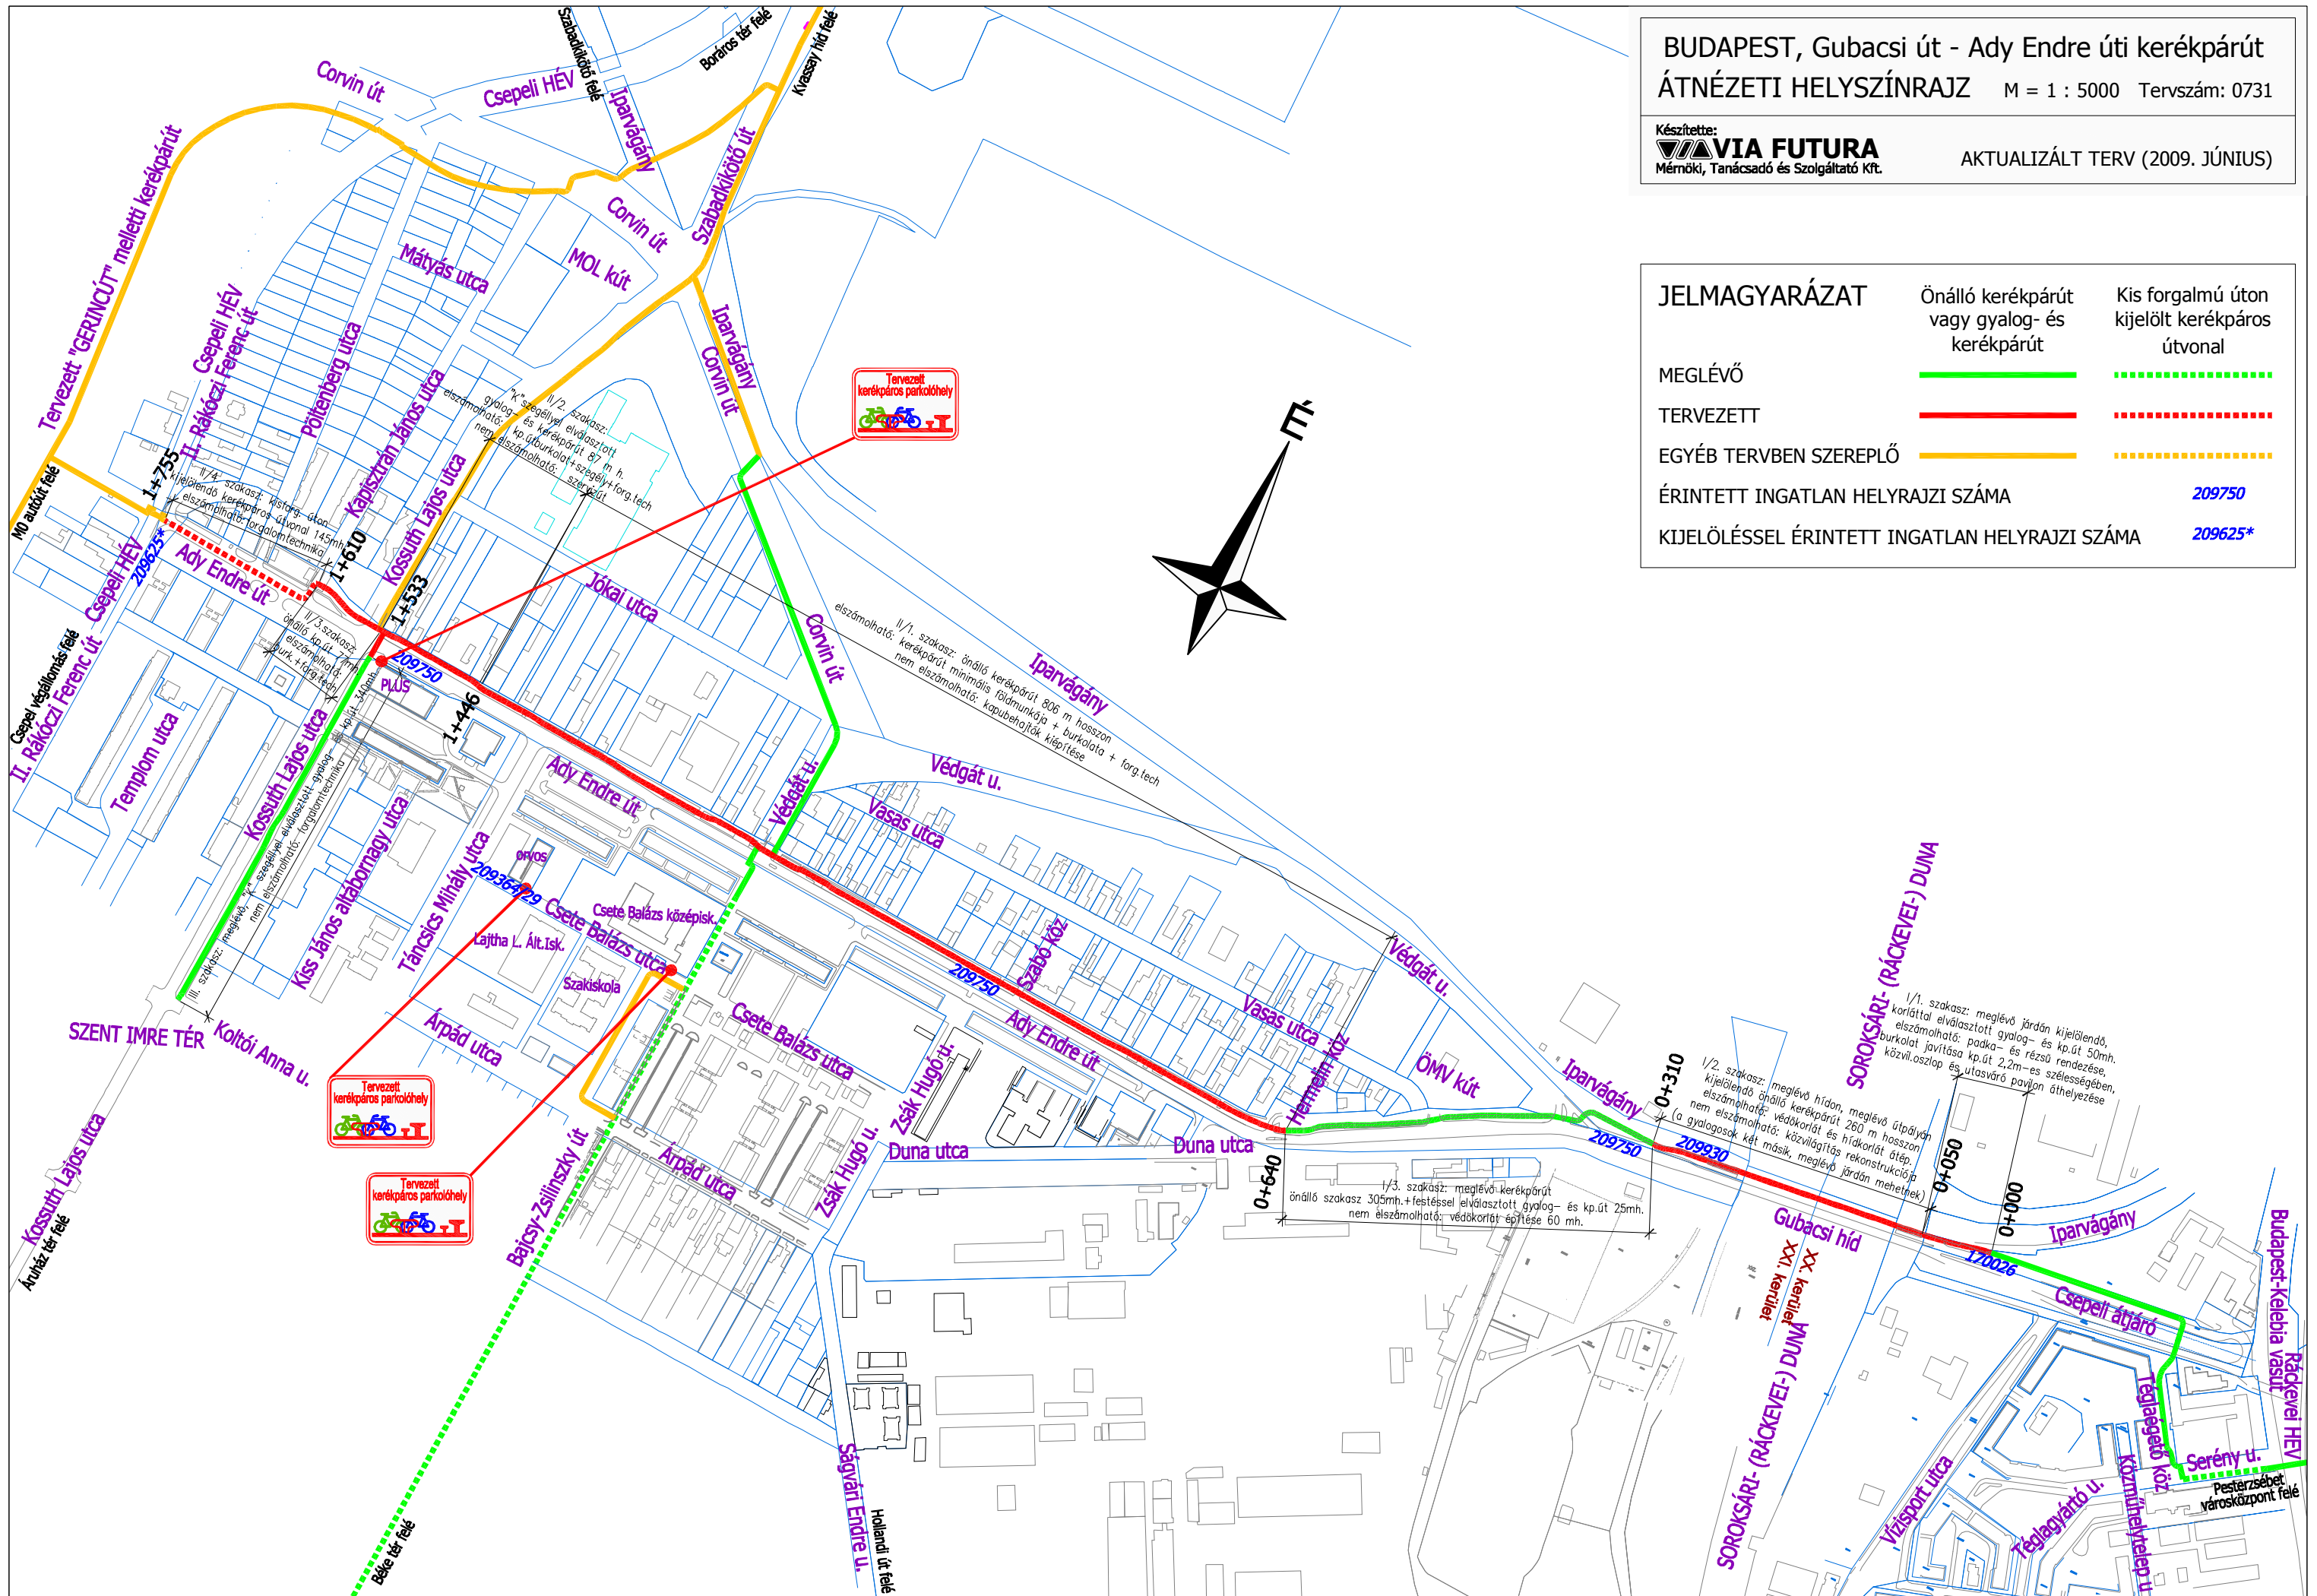

Tervezett kerékpáros parkolóhely

Tervezett kerékpáros parkolóhely

Tervezett kerékpáros parkolóhely

I/2. szakasz: gyalog- és kerékpárút 87 m h. nem elszámolható: szűk út

I/1. szakasz: önálló kerékpárút 806 m hosszon nem elszámolható: burkolata + forg.tech

I/1. szakasz: meglévő járdán kijelölendő, korlátal elválasztott gyalog- és kp.út 50mh. elszámolható: pakka- és részszerű rendezése, burkolat javítása kp.út 2,2m-es szélességében, közvil. oszlop és utasváró pavilon átelyezése

I/2. szakasz: meglévő híd, meglévő útpályán kijelölendő önálló kerékpárút 260 m hosszon elszámolható: védőkorlát és hídkorlát átép. nem elszámolható: közvilágítás rekonstrukciója (a gyalogosok két másik, meglévő járdán mehetnek)

I/3. szakasz: meglévő kerékpárút önálló szakasz 305mh.+festéssel elválasztott gyalog- és kp.út 25mh. nem elszámolható: védőkorlát építése 60 mh.

## ELŐSZERZŐDÉS

amely létrejött **Budapest Főváros Önkormányzata** részéről a **Fővárosi Közgyűléstől átruházott hatáskörében eljáró Gazdasági Bizottság** (1051 Budapest, Városház u. 9-11., KSH szám: 1549-0012-8411-32101, adószám: 15490012-2-41) képviseli: **Somlyódy Csaba elnök** (a továbbiakban: **Fővárosi Önkormányzat**), valamint

**Budapest XXI. Kerület Csepel Önkormányzata** (1211 Budapest, Szent Imre tér 10. KSH szám: 1552-1000-8411-32101, adószám: 15521000-1-43) képviseli: **Tóth Mihály polgármester** (a továbbiakban **Kerületi Önkormányzat**), a továbbiakban együtt **Felek** között az alulírott napon és helyen, az alábbi feltételek szerint jött létre.

### I.

1. Felek rögzítik, hogy kiemelt jelentőséget tulajdonítanak a fővárosi kerékpárút-infrastruktúra fejlesztésének, rendkívül fontosnak tartják, hogy a főváros az elkövetkező évek során kerékpáros közlekedést támogató, biztosító város sá váljon, és ennek megvalósítása érdekében az alábbiakban állapodnak meg.

2. Felek tudomással bírnak arról, hogy az európai uniós forrásokból finanszírozott Középmagyarországi Operatív Program keretében meghirdetésre került a „**KMOP -2009-2.1.2 Kerékpárforgalmi hálózat fejlesztése**” c. pályázati kiírás, amelyre az önkormányzatok pályázatot nyújthatnak be a Pro Régió Közép-Magyarországi Regionális Fejlesztési és Szolgáltató Közreműködő Szervezethez.

3. A pályázat benyújtásának határideje: 2009. július 8.

4. A pályázat befogadásának feltétele többek között a **beruházással érintett terület rendezett** tulajdonviszonyainak igazolása is.

Budapest XXI. Kerület Csepel Önkormányzata		Polgármester	
1211 Budapest, Szent Imre tér 10.		1051 Budapest, Városház u. 9-11.	
Íktatás kezte:	2009 AUG 27.	XVU/5641/09	
Erkező irat száma:			
Ügyintéző:		D. Kovács	

### II.

1. A Fővárosi Önkormányzat kijelenti, hogy a Megállapodás I/2. pontjában megjelölt kiírásra kerékpárút forgalmi nyomvonal (kerékpárút, kerékpársáv, kerékpározásra kijelölt útvonal, stb.) tekintetében kíván pályázatot benyújtani a Budapest XXI. kerület Szabadkikötő út (Hajóállomás utca – Ady Endre út) szakaszra, mintegy 2 800 m hosszban.

A fenti szakasz vonatkozásában a 209750, 209768, 209753/1, 209752 és 209965 hrsz-ú ingatlanok a Kerületi Önkormányzat tulajdonában vannak.

2. A Fővárosi Önkormányzat kijelenti, hogy megbízásából a Megállapodás II/1. pontjában megjelölt útvonalakra az engedélyezési tervdokumentáció a rendelkezésére áll, a vonatkozó pályázati dokumentációt pedig az I.3 pontban írt határidőig benyújtotta.

3. Felek a jelen előszerződés aláírásával kötelezettséget vállalnak arra, hogy a II.1 pontban írt ingatlan(ok)ra vonatkozóan a pályázati kiírásnak megfelelő szerződést, megállapodást kötnék egymással a pályázati kiírásnak megfelelően, a projekt nyertes elbírálását követően a Támogatási Szerződés megkötéséig. A Támogatási Szerződés megkötésének várható időpontja 2009. december.

1 péld. post. 09.08.26. dk

*[Handwritten signature]*

4. Felek kijelentik és tudomásul veszik, hogy jelen Előszervezés megkötése egyik fél részéről sem minősül pénzügyi kötelezettségvállalásnak, azt csak a jelen Előszervezéssel vállalt későbbi szerződés, megállapodás jóváhagyása, megkötése keletkezteti.

5. Amennyiben a felek a II. 3. szerinti szerződést a Támogatási Szerződés megkötéséig nem kötik meg, vagy a II. 1. szerinti pályázat bármilyen okból elutasításra kerül, a jelen előszervezés hatályát veszti.



A jelen előszervezés 2 számozott oldalon, 4 egymással teljesen megegyező példányban készült, amelyet Felek elolvasás és értelmezés után, mint akaratukkal mindenben megegyezőt, jóváhagyólag aláírtak.

Budapest, 2009. július


2009-08-12

Somlyódy Csaba  
Elnök

Budapest Főváros Önkormányzatának  
Gazdasági Bizottsága

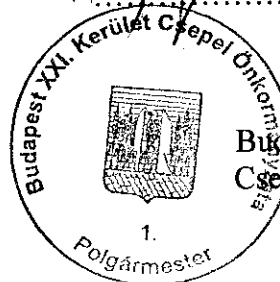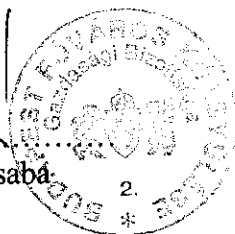

Budapest XXI. Kerület  
Csepel Önkormányzata

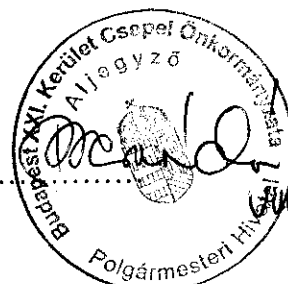

Ellenjegyzem a főjegyző felhatalmazása alapján:

Antal Ilona  
ügyosztályvezető

Vagyonnyilvántartási Ügyosztály







2009 OKT. 13 13/125 - 67/2009

BUDAPEST FŐVÁROSI ÉPÍTÉSI FŐFŐVÁRMESTERI  
HIVATAL

IKTATÓSZÁM: 52/1616-45/2009

IKTATVA: 2009. 10. 12

Új Magyarország Fejlesztési Terv

MELLÉKLET: 1

ELŐZMÉNY

Iktatószám: K-2009-KMOP-2.1.2-09-0012068

Budapest, 2009. október 6.

Tárgy: Támogató levél

Kapja: T. Somogyi Andrea

2009. 10. 12.

A

ÚMFT infovonal:

06 40 638 638

nfu@meh.hu • www.nfu.hu

Dr. Demszky Gábor részére  
Budapest Főváros Önkormányzata

Budapest  
Városház utca 9-11.  
1052

Tisztelt Főpolgármester Úr!

Örömmel értesítem,

hogy az Új Magyarország Fejlesztési Terv Közép-magyarországi Operatív Program  
támogatási rendszeréhez benyújtott

„Budapesti kerékpárforgalmi hálózat fejlesztése, XXI. Szabadkikötő út” című,

KMOP-2.1.2-09-2009-0027 jelű pályázatát a Regionális Fejlesztési Programok Irányító Hatósága  
vezetője

**132 166 904 Ft összegű támogatásra érdemesnek ítélte  
80,000000% -os támogatási intenzitás mellett.**

A Támogató a projekt elszámolható összköltségét az alábbi, nem elszámolható költségelemekkel  
csökkentette:

1. A pályázatban szereplő építési tevékenységek tisztított fajlagos költsége meghaladja a  
maximális 36 500 Ft/m-t, ezért az építési költségekből 18 790 178 Ft levonásra került.
2. Az építési költségek csökkentéséből adódóan – a költségvetés belső korlátjainak  
megtartása miatt – a szolgáltatás költsége 546 241 Ft-tal csökkentésre került.

A Támogató az alábbi feltételek támogatási szerződés megkötéséig történő teljesítéséhez kötötte a  
támogatást:

3. A kerékpárút rétegrendjét azokon a szakaszokon változtatni szükséges, ahol a kötőréteg és  
a homokos kavics réteg közé nem lett tervezve mechanikai/cementes stabilizációs réteg.  
Az önálló kerékpárút esetében – az 1+929 – 2+305 km sz. között illetve a 2+577,25 –  
2+618,27 km szelvények között a kötőréteg és a homokos kavicsréteg közé  
mechanikai/cementes stabilizációs réteget kell beépíteni. A módosításokat tartalmazó  
fedvénytervet a támogatási szerződéskötéshez nyújtsa be a pályázó.
4. A Pályázó nyújtson be talajmechanikai szakvéleményt a geotextil szükségességének  
alátámasztására a Támogatási Szerződés-kötéshez.
5. A Támogatási Szerződéshez (a zárt csapadékvíz csatorna és nagytömegű földmunka magas  
költsége miatt) a Pályázó nyújtson be alternatívavizsgálatot tartalmazó tervezői  
nyilatkozatot, amely szelvényszám(ka)t feltüntetve bemutatja, hogy miért nem lehet  
elkerülni a zárt csapadékvíz elvezetés kiépítését, illetve az alternatív megoldás (más  
útvonalon vezetett kerékpárút) milyen költséggel járna.

A pályázó a támogatási szerződésben és a pályázatában foglaltak szerint az Európai Regionális  
Fejlesztési Alapból, valamint a Magyar Köztársaság 2009. évi költségvetéséről szóló 2008. évi CII.  
törvény alapján a XIX. Uniós Fejlesztések fejezet 29. jogcímcsoport 2. előirányzat csoport 3.  
kiemelt előirányzatából egyszeri, vissza nem térítendő támogatásban részesül.

Tájékoztatom, hogy amennyiben nem kívánja igénybe venni a megítélt támogatást, módjában áll a  
támogatási szerződés megkötésétől visszalépni, illetve lemondani a támogatási összegről. Ezt a





**ÚMFT infovonal:**  
**06 40 638 638**

nfu@meh.hu • www.nfu.hu



címünkre ajánlott postai küldemény formájában eljuttatott, cégszerűen aláírt nyilatkozatban kell megtenni.

A támogatás folyósításának előfeltétele a Budapest Főváros Önkormányzata és a Középmagyarországi Operatív Program Irányító Hatósága képviseletében eljáró Pro Regio Nonprofit Közhasznú Kft. mint közreműködő szervezet közötti támogatási szerződés megkötése. A szerződéskötés feltételeiről a mellékelt tájékoztató nyújt tájékoztatást. Felhívom szíves figyelmét, hogy az előfeltételek a 16/2006. (XII. 28.) MeHVM-PM együttes rendeletben előírt határidőre történő teljesítésének elmulasztása esetén a támogatás odaitélésére vonatkozó döntés érvényét veszti.

A fenti feltételek igazolásához kért dokumentumokat **egy eredeti és egy másolati példányban** és a mellékelt tájékoztatóban megjelölt dokumentumokat az ott megjelölt **példányszámban** kérjük benyújtani. Kérjük továbbá, hogy tüntesse fel minden egyes benyújtott dokumentumon a pályázati azonosító jelét:

**KMOP-2.1.2-09-2009-0027**

Az ajánlott levélként benyújtásra kerülő beadványt a szerződéskötés rendeletben előírt határidejére való tekintettel legkésőbb a kézhezvételtől számított **15 naptári napon belül** a következő címre kérjük megküldeni:

*Pro Regio Közép-Magyarországi Regionális Fejlesztési és Szolgáltató Nonprofit Közhasznú Kft.  
1146 Budapest, Hermína út 17.*

Kérjük továbbá, hogy az azonosíthatóság érdekében a postázott küldemény borítékján tüntesse fel a pályázat azonosító jelét, az ügyintéző nevét valamint az **„Dokumentum szerződéskötéshez”** megjelölést.

Amennyiben adataiban bármilyen változást történt, azt a benyújtott dokumentumokkal egyidejűleg kérem, jelentse be, cégszerűen aláírt nyilatkozat formájában.

Tájékoztatom, hogy a döntéssel kapcsolatban **jogszabálysértés** vagy a **pályázati kiírás** szerinti tájékoztatásban foglaltak **megsértése** esetén jelen levelem kézhezvételétől számított 5 munkanapon belül a 255/2006. (XII. 8.) Korm. rendelet 19. § (1) bekezdése alapján panasszal élhet. Panaszát az alábbi címre küldje:

Nemzeti Fejlesztési Ügynökség  
Jogi, Igazgatási és Koordinációs Főosztály  
1077 Budapest, Wesselényi u. 20-22.

Kérem, hogy a pályázatával kapcsolatban felmerülő bármely kérdésével forduljon KSz kapcsolattartójához, aki a megjelölt időpontokban telefonon készséggel áll rendelkezésére.

**Tel.:** 1/471-8955

**Email:** kerekpar@proregio.hu

**Telefonos ügyfélszolgálati idő:** kedd és csütörtök: 10:00 – 16:00

**KSZ kapcsolattartó:** Vásári Zsolt

Tisztelettel:



*Huszár Richárd*  
Huszár Richárd  
KSz operatív vezető

Melléklet:

Tájékoztató a Támogatási Szerződés megkötésének feltételeiről (csak elektronikusan kerül megküldésre a pályázati adatlapon megjelölt e-mail címre)

## ELŐSZERZŐDÉS

amely létrejött **Budapest Főváros Önkormányzata** részéről a **Fővárosi Közgyűléstől átruházott hatáskörében eljáró Gazdasági Bizottság** (1051 Budapest, Városház u. 9-11., KSH szám: 1549-0012-8411-32101, adószám: 15490012-2-41) képviseli: **Somlyódy Csaba elnök** (a továbbiakban: **Fővárosi Önkormányzat**), valamint

**Budapest XXI. Kerület Csepel Önkormányzata** (1211 Budapest, Szent Imre tér 10. KSH szám: 1552-1000-8411-32101, adószám: 15521000-1-43) képviseli: **Tóth Mihály polgármester** (a továbbiakban **Kerületi Önkormányzat**), a továbbiakban együtt **Felek** között az alulírott napon és helyen, az alábbi feltételek szerint:

### I.

1. Felek rögzítik, hogy kiemelt jelentőséget tulajdonítanak a fővárosi kerékpárút-infrastruktúra fejlesztésének, rendkívül fontosnak tartják, hogy a főváros az elkövetkező évek során kerékpáros közlekedést támogató, biztosító város sá váljon, és ennek megvalósítása érdekében az alábbiakban állapodnak meg.

2. Felek tudomással bírnak arról, hogy az európai uniós forrásokból finanszírozott Középmagyarországi Operatív Program keretében meghirdetésre került a „**KMOP -2009-2.1.2 Kerékpárforgalmi hálózat fejlesztése**” c. pályázati kiírás, amelyre az önkormányzatok pályázatot nyújthatnak be a Pro Régió Közép-Magyarországi Regionális Fejlesztési és Szolgáltató Közreműködő Szervezethez.

3. A pályázat benyújtásának határideje: 2009. július 8.

4. A pályázat befogadásának feltétele többek között a beruházással érintett terület rendezett tulajdonviszonyainak igazolása is.

Budapest XXI. Kerületi Önkormányzat		1211 Budapest, Szent Imre tér 10.	
Iktatás kelte: 2009. július 7.		XVII/10603-4/1	
Érkező irat leírása:		Tulajdonosi állomány száma:	
Ügyintéző: <i>Oru F.</i>		Tulajdoni állomány száma:	

### II.

1. A Fővárosi Önkormányzat kijelenti, hogy a Megállapodás I/2. pontjában megjelölt kiírásra kerékpárút forgalmi nyomvonal (kerékpárút, kerékpársáv, kerékpározásra kijelölt útvonal, stb.) tekintetében kíván pályázatot benyújtani a Budapest XX. kerület Ady Endre út (Kossuth Lajos út – Gubacsi híd) szakaszra, mintegy 1 000 m hosszban.

A fenti szakasz vonatkozásában a 209750, 209625 és 209364/29 hrsz-ú ingatlanok a Kerületi Önkormányzat tulajdonában vannak.

2. A Fővárosi Önkormányzat kijelenti, hogy megbízásából a Megállapodás II/1. pontjában megjelölt útvonalakra az engedélyezési tervdokumentáció a rendelkezésére áll, a vonatkozó pályázati dokumentációt pedig az I.3 pontban írt határidőig benyújtotta.

3. Felek a jelen előszerződés aláírásával kötelezettséget vállalnak arra, hogy a II.1 pontban írt ingatlan(ok)ra vonatkozóan a pályázati kiírásnak megfelelő szerződést, megállapodást kötnek egymással a pályázati kiírásnak megfelelően, a projekt nyertes elbírálását követően a Támogatási Szerződés megkötéséig. A Támogatási Szerződés megkötésének várható időpontja 2009. december.

1 pld. post. 2009. 08. 26. *JK*

4. Felek kijelentik és tudomásul veszik, hogy jelen Előszerveződés megkötése egyik fél részéről sem minősül pénzügyi kötelezettségvállalásnak, azt csak a jelen Előszerveződéssel vállalt későbbi szerződés, megállapodás jóváhagyása, megkötése keletkezteti.

5. Amennyiben a felek a II. 3. szerinti szerződést a Támogatási Szerződés megkötéséig nem kötik meg, vagy a II. 1. szerinti pályázat bármilyen okból elutasításra kerül, a jelen előszerveződés hatályát veszti.

A jelen előszerveződés 2 számozott oldalon, 4 egymással teljesen megegyező példányban készült, amelyet Felek elolvasás és értelmezés után, mint akaratukkal mindenben megegyezőt, jóváhagyólag aláírtak.

Budapest, 2009. július

2009-08-12

Somlyódy Csaba  
Elnök

Budapest Fővárosi Önkormányzatának  
Gazdasági Bizottsága



Ellenjegyzem a főjegyző felhatalmazása alapján:

Antal Ilona  
ügyosztályvezető

Vagyonnyilvántartási Ügyosztály

2009 AUG 04

2  
Antal  
0800



**ÚMFT infovonal:**  
**06 40 638 638**

nfu@meh.hu • www.nfu.hu

1-129-65/2009 2009 OKT 1

BUDAPEST FŐVÁROS FŐPOLGÁRMESTERI HIVATAI		
IKTATÓSZÁM: <del>30/1616-30/2009</del>		
IKTATVA:	2009-10-12	
MELLÉKLET	ÜGYINTÉZŐ	ELŐZMÉNY

**Dr. Demszky Gábor részére**  
**Budapest Főváros Önkormányzata**

**Budapest**  
Városház utca 9-11.  
1052

Iktatószám: K-2009-KMOP-2.1.2-09-0012067

Budapest, 2009. október 6.  
Tárgy: Támogató levél

*Magyar. köz. biz. biz. biz.*  
*2009.10.6.*  
*[Signature]*

**Tisztelt Főpolgármester Úr!**

Örömmel értesítem,  
hogy az Új Magyarország Fejlesztési Terv Közép-magyarországi Operatív Program  
támogatási rendszeréhez benyújtott  
„**Budapesti kerékpárforgalmi hálózat fejlesztése, XXI. Ady Endre út**” című,  
**KMOP-2.1.2-09-2009-0026** jelű pályázatát a Regionális Fejlesztési Programok Irányító Hatósága  
vezetője  
**63 694 849 Ft összegű támogatásra érdemesnek ítélte**  
**79,999998% -os támogatási intenzitás mellett.**

A pályázó a támogatási szerződésben és a pályázatában foglaltak szerint az Európai Regionális Fejlesztési Alapból, valamint a Magyar Köztársaság 2009. évi költségvetéséről szóló 2008. évi CII. törvény alapján a XIX. Uniós Fejlesztések fejezet 29. jogcímcsoport 2. előirányzat csoport 3. kiemelt előirányzatából egyszeri, vissza nem térítendő támogatásban részesül.

Tájékoztatom, hogy amennyiben nem kívánja igénybe venni a megítélt támogatást, módjában áll a támogatási szerződés megkötésétől visszalépni, illetve lemondani a támogatási összegről. Ezt a címünkre ajánlott postai küldemény formájában eljuttatott, cégszerűen aláírt nyilatkozatban kell megtenni.

A támogatás folyósításának előfeltétele a Budapest Főváros Önkormányzata és a Közép-magyarországi Operatív Program Irányító Hatósága képviseletében eljáró Pro Regio Nonprofit Közhasznú Kft. mint közreműködő szervezet közötti támogatási szerződés megkötése. A szerződéskötés feltételeiről a mellékelt tájékoztató nyújt tájékoztatást. Felhívom szíves figyelmét, hogy az előfeltételek a 16/2006. (XII. 28.) MeHVM-PM együttes rendeletben előírt határidőre történő teljesítésének elmulasztása esetén a támogatás odaítélésére vonatkozó döntés érvényét veszti.

A fenti feltételek igazolásához kért dokumentumokat **egy eredeti és egy másolati példányban** és a mellékelt tájékoztatóban megjelölt dokumentumokat az ott megjelölt **példányszámban** kérjük benyújtani. Kérjük továbbá, hogy tüntesse fel minden egyes benyújtott dokumentumon a pályázati azonosító jelét:

**KMOP-2.1.2-09-2009-0026**

Az ajánlott levélként benyújtásra kerülő beadványt a szerződéskötés rendeletben előírt határidejére való tekintettel legkésőbb a kézhezvételtől számított **15 naptári napon belül** a következő címre kérjük megküldeni:

*Pro Regio Közép-Magyarországi Regionális Fejlesztési és Szolgáltató Nonprofit Közhasznú Kft.*  
*1146 Budapest, Hermina út 17.*





**ÚMFT infovonal:**  
**06 40 638 638**  
nfu@meh.hu • www.nfu.hu



Kérjük továbbá, hogy az azonosíthatóság érdekében a postázott küldemény borítékján tüntesse fel a pályázat azonosító jelét, az ügyintéző nevét valamint az „**Dokumentum szerződéskötéshez**” megjelölést.

Amennyiben adataiban bármilyen változást történt, azt a benyújtott dokumentumokkal egyidejűleg kérem, jelentse be, cégszerűen aláírt nyilatkozat formájában.

Tájékoztatatom, hogy a döntéssel kapcsolatban **jogszabálysértés** vagy a **pályázati kiírás** szerinti tájékoztatásban foglaltak **megsértése** esetén jelen levelem kézhezvételétől számított 5 munkanapon belül a 255/2006. (XII. 8.) Korm. rendelet 19. § (1) bekezdése alapján panasszal élhet. Panaszát az alábbi címre küldje:

*Nemzeti Fejlesztési Ügynökség  
Jogi, Igazgatási és Koordinációs Főosztály  
1077 Budapest, Wesselényi u. 20-22.*

Kérem, hogy a pályázatával kapcsolatban felmerülő bármely kérdésével forduljon KSz kapcsolattartójához, aki a megjelölt időpontokban telefonon készséggel áll rendelkezésére.

**Tel.:** 1/471-8955

**Email:** kerekpar@proregio.hu

**Telefonos ügyfélszolgálati idő:** kedd és csütörtök: 10:00 – 16:00

**KSz kapcsolattartó:** Vásári Zsolt

Tisztelettel:



Huszár Richárd  
KSz operatív vezető

**Melléklet:**

Tájékoztató a Támogatási Szerződés megkötésének feltételeiről (csak elektronikusan kerül megküldésre a pályázati adatlapon megjelölt e-mail címre)